



No  
**A1004**  
ÅRE

Välplanerad lägenhet på 63 kvadrat med mycket hög standard och genomgående golvvärme. Två sovrum varav ett med plats för dubbelsäng. Kök med inredning från Ballingslöv och vitvaror från Siemens. Badrum med bastu, elektrisk golvvärme, helklinkrade golv och väggar samt tvättmaskin/tumlare. Lägenheten har balkong och till varje lägenhet finns ett förråd samt möjlighet att hyra parkeringsplats.

ÄGARFORM	ANTAL RUM	YTA
Fritidsbostad	3 rum och kök	63 kvm

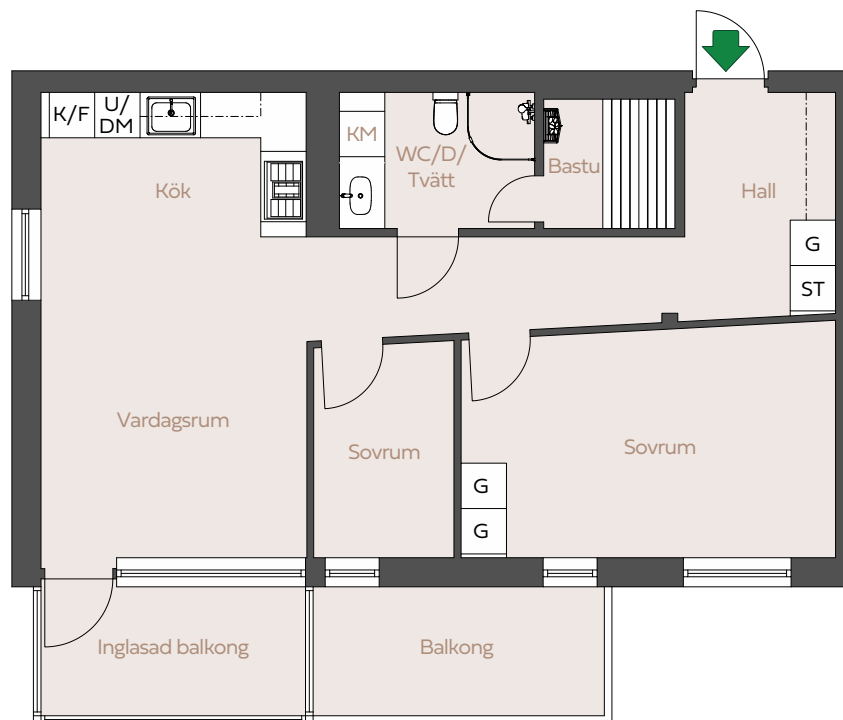

- |   |                     |                                       |
|---|---------------------|---------------------------------------|
| <b>KM</b> KOMBIMASKIN                   | <b>K/F</b> KYL/FRYS | <b>ST</b> STÅDSKÅP                    |
| <b>INDUKTIONSHÄLL MED INBYGGD FLÄKT</b> | <b>G</b> GARDEROB   | <b>U/DM</b> HÖGSKÅP M. UGN/DISKMASKIN |

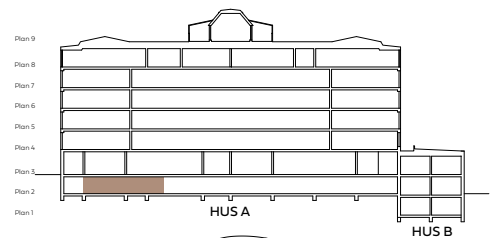

SKALA 1:100



RESERVATION FÖR EVENTUELLA ÄNDRINGAR OCH YTAVIKELSER

