

No  
**A1208**  
 ÅRE

Välplanerad lägenhet på 84 kvadrat med mycket hög standard och genomgående golvvärme. Tre sovrum varav ett med plats för dubbelsäng. Kök med inredning från Ballingslöv och vitvaror från Siemens. Badrum med bastu, elektrisk golvvärme, helklinkrade golv och väggar samt tvättmaskin/tumlare. Lägenheten har en stor terrass ut över nedre lägenheters tak och till varje lägenhet finns ett förråd samt möjlighet att hyra parkeringsplats.

ÄGARFORM


Fritidsbostad


ANTAL RUM


4 rum och kök

YTA


84 kvm

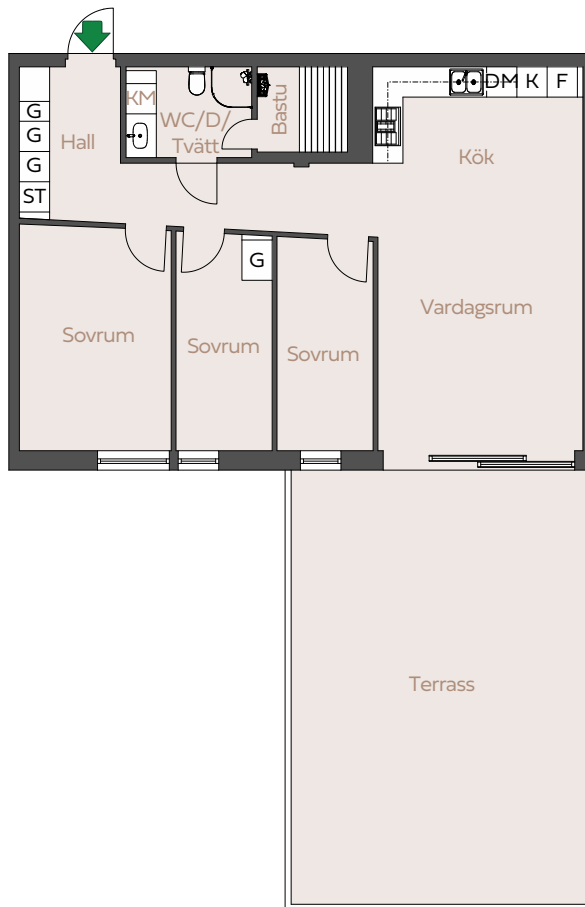

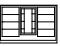- |  |                |                    |
|--|----------------|--------------------|
| <b>KM</b> KOMBIMASKIN  | <b>K</b> KYL   | <b>G</b> GARDEROB  |
| <b>DM</b> DISKMASKIN   | <b>F</b> FRYSS | <b>ST</b> STÅDSKÅP |
|  INDUKTIONSHÄLL MED INBYGGD FLÄKT |                |                    |

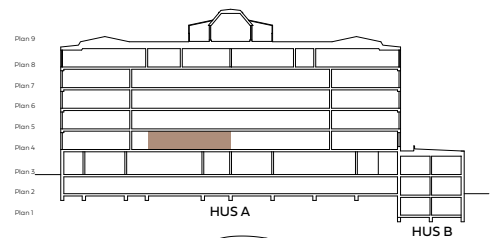

SKALA 1:150

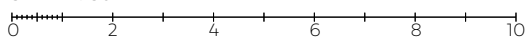

RESERVATION FÖR EVENTUELLA ÄNDRINGAR OCH YTAVIKELSER

